


СХЕМА РАСПОЛОЖЕНИЯ ЭЛЕМЕНТОВ ПЛАНИРОВОЧНОЙ СТРУКТУРЫ

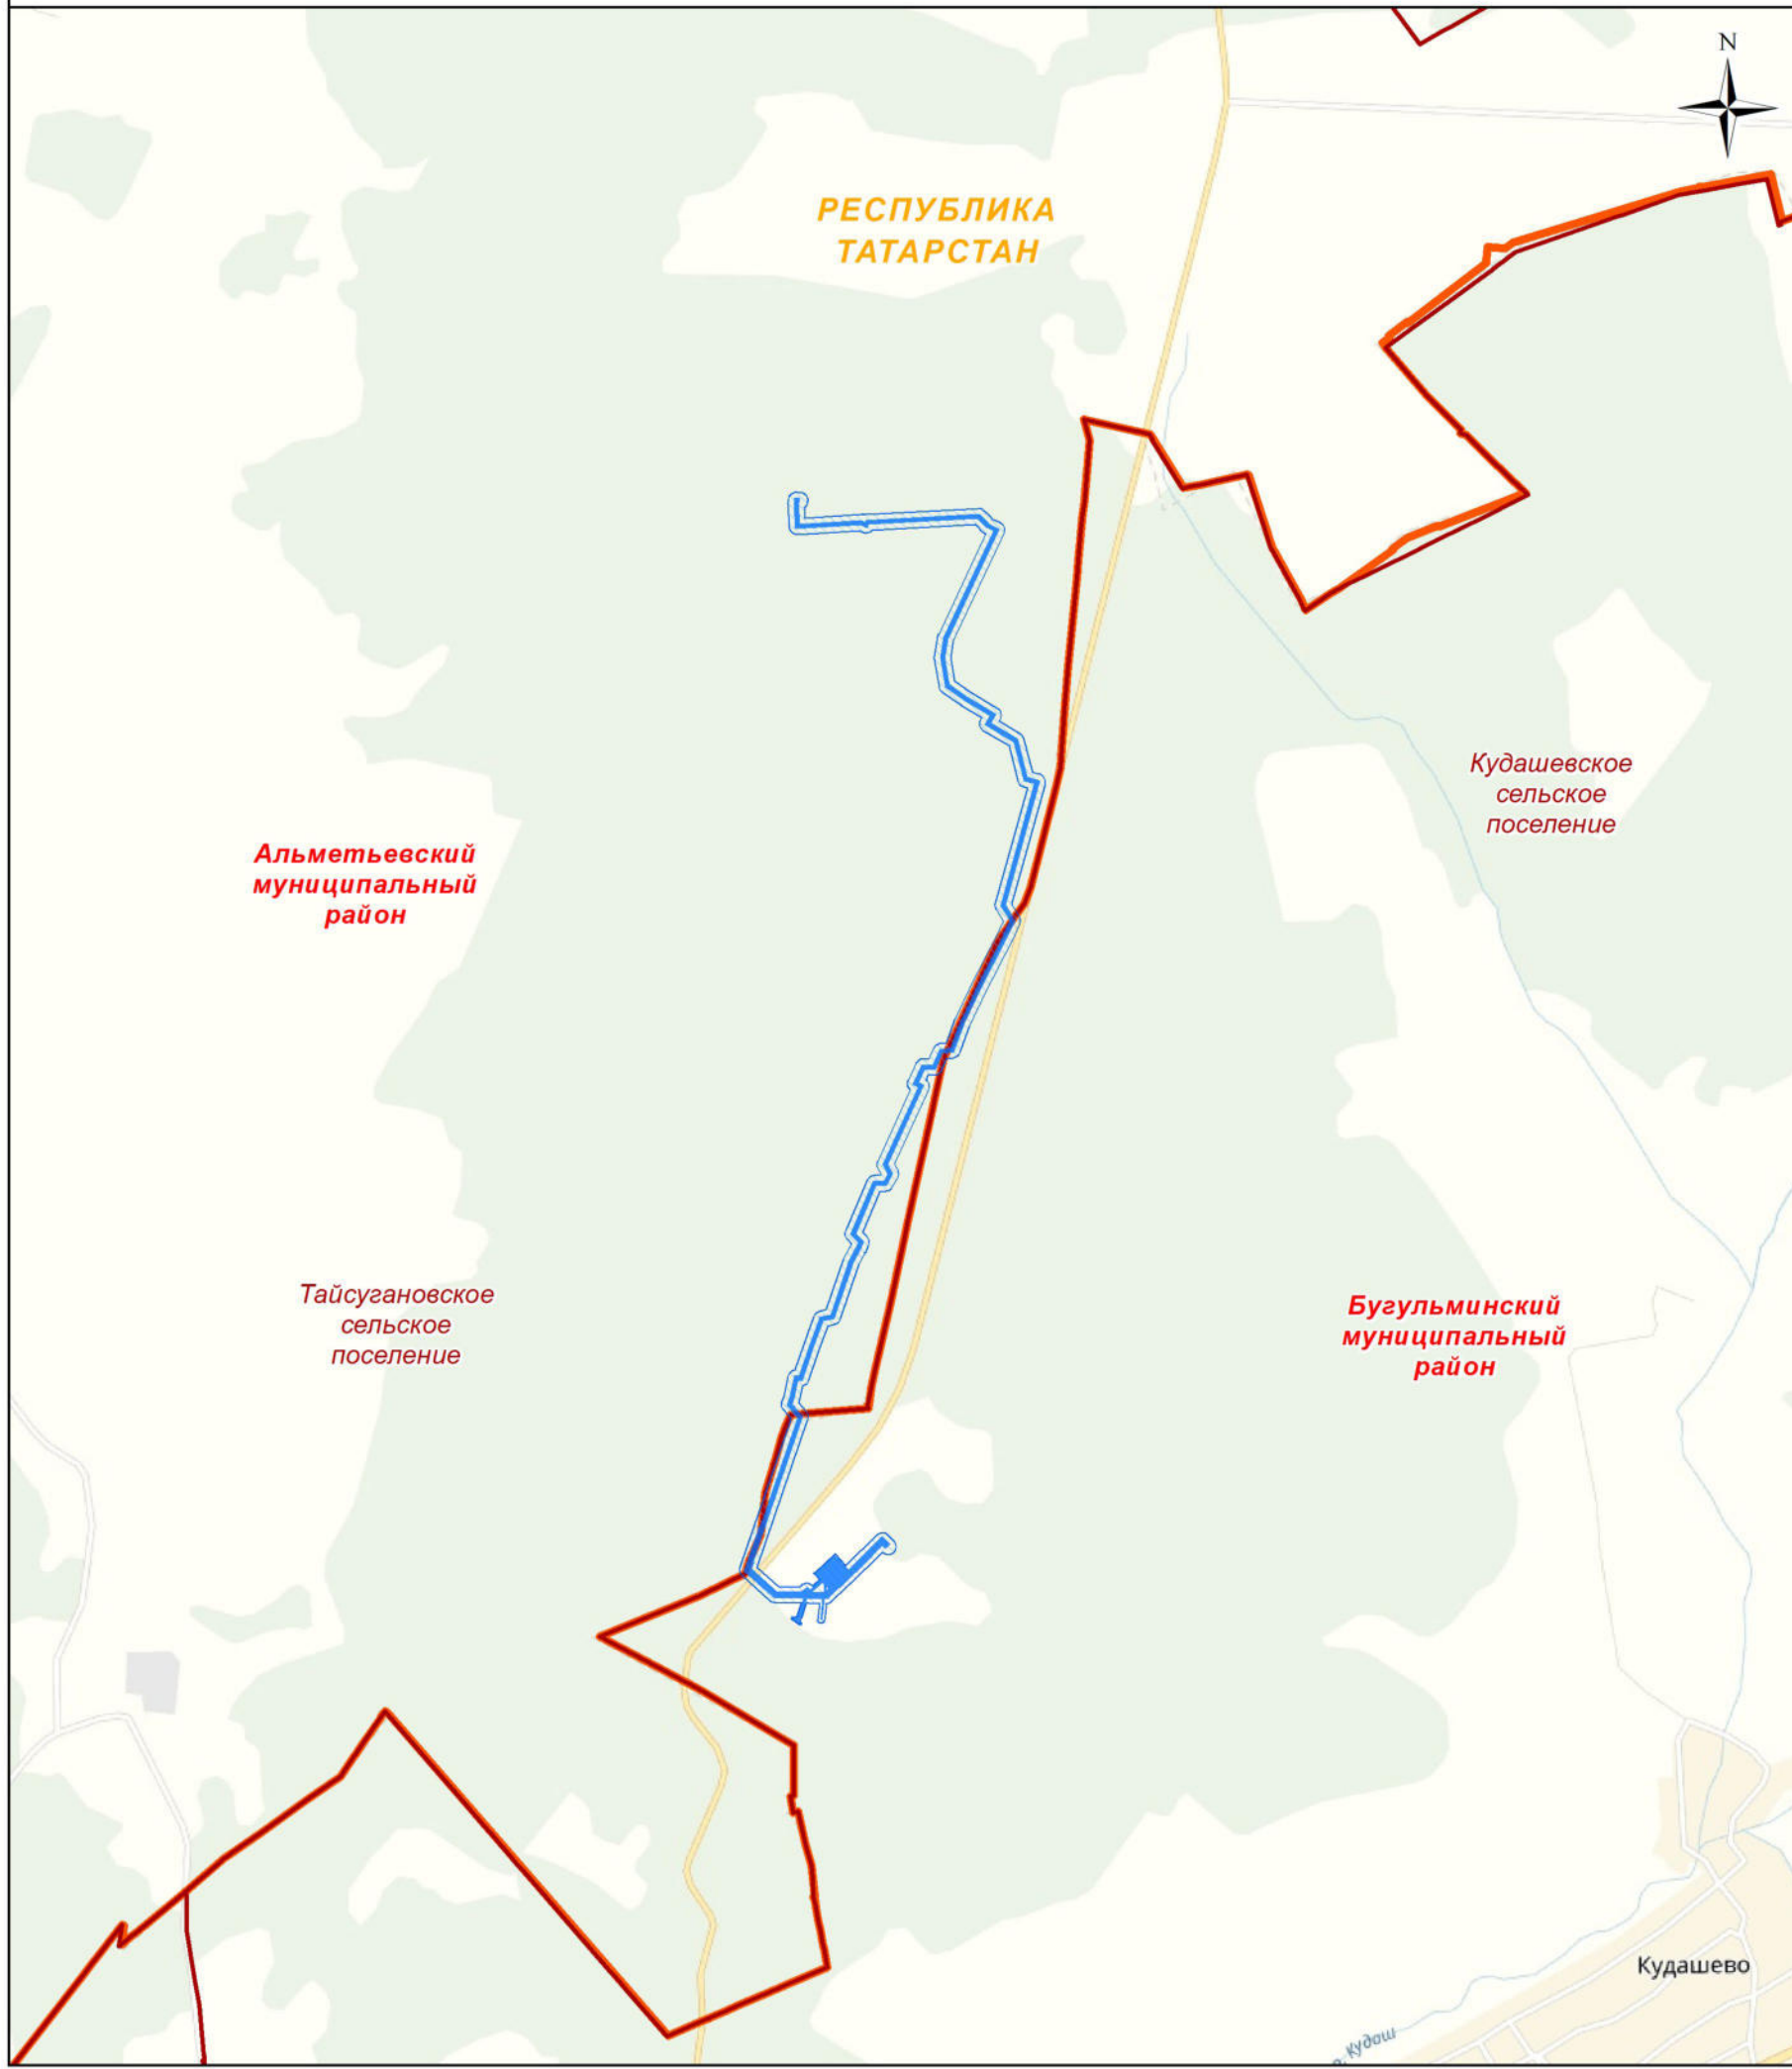

УСЛОВНЫЕ ОБОЗНАЧЕНИЯ

- границы субъектов Российской Федерации
- границы муниципальных районов
- границы городских и сельских поселений
- границы территории, в отношении которой осуществляется подготовка проекта планировки
- зоны планируемого размещения линейных объектов

1. Схема расположения элементов планировочной структуры с целью увеличения информативности дополнена картографическими материалами Яндекс.Карты.
 2. Зоны планируемого размещения линейных объектов отображены одним условным знаком с целью достижения лучшей читаемости.

Заказчик: НГДУ "Лениногорскнефть" ПАО «Татнефть» им. В.Д. Шашина

Проект планировки и проект межевания территории для размещения объекта: "Строительство установки МФН при скважине №13825 с ЦДНГ-7 НГДУ «Лениногорскнефть»"

Схема расположения элементов планировочной структуры	Стадия	Лист	Листов
	ПП	2	14

Раздел 3. Материалы по обоснованию проекта планировки территории. Графическая часть

Масштаб 1:25000