


Условные обозначения:

-  -Кадастровые границы земель;
-  -Границы муниципальных районов.
-  -Граница постоянного отвода земли
-  -Граница временного отвода земли
-  -проектируемая линия ВЛ
-  -проектируемый нефтепровод
-  -Граница территории в отношении которой осуществляется подготовка проекта

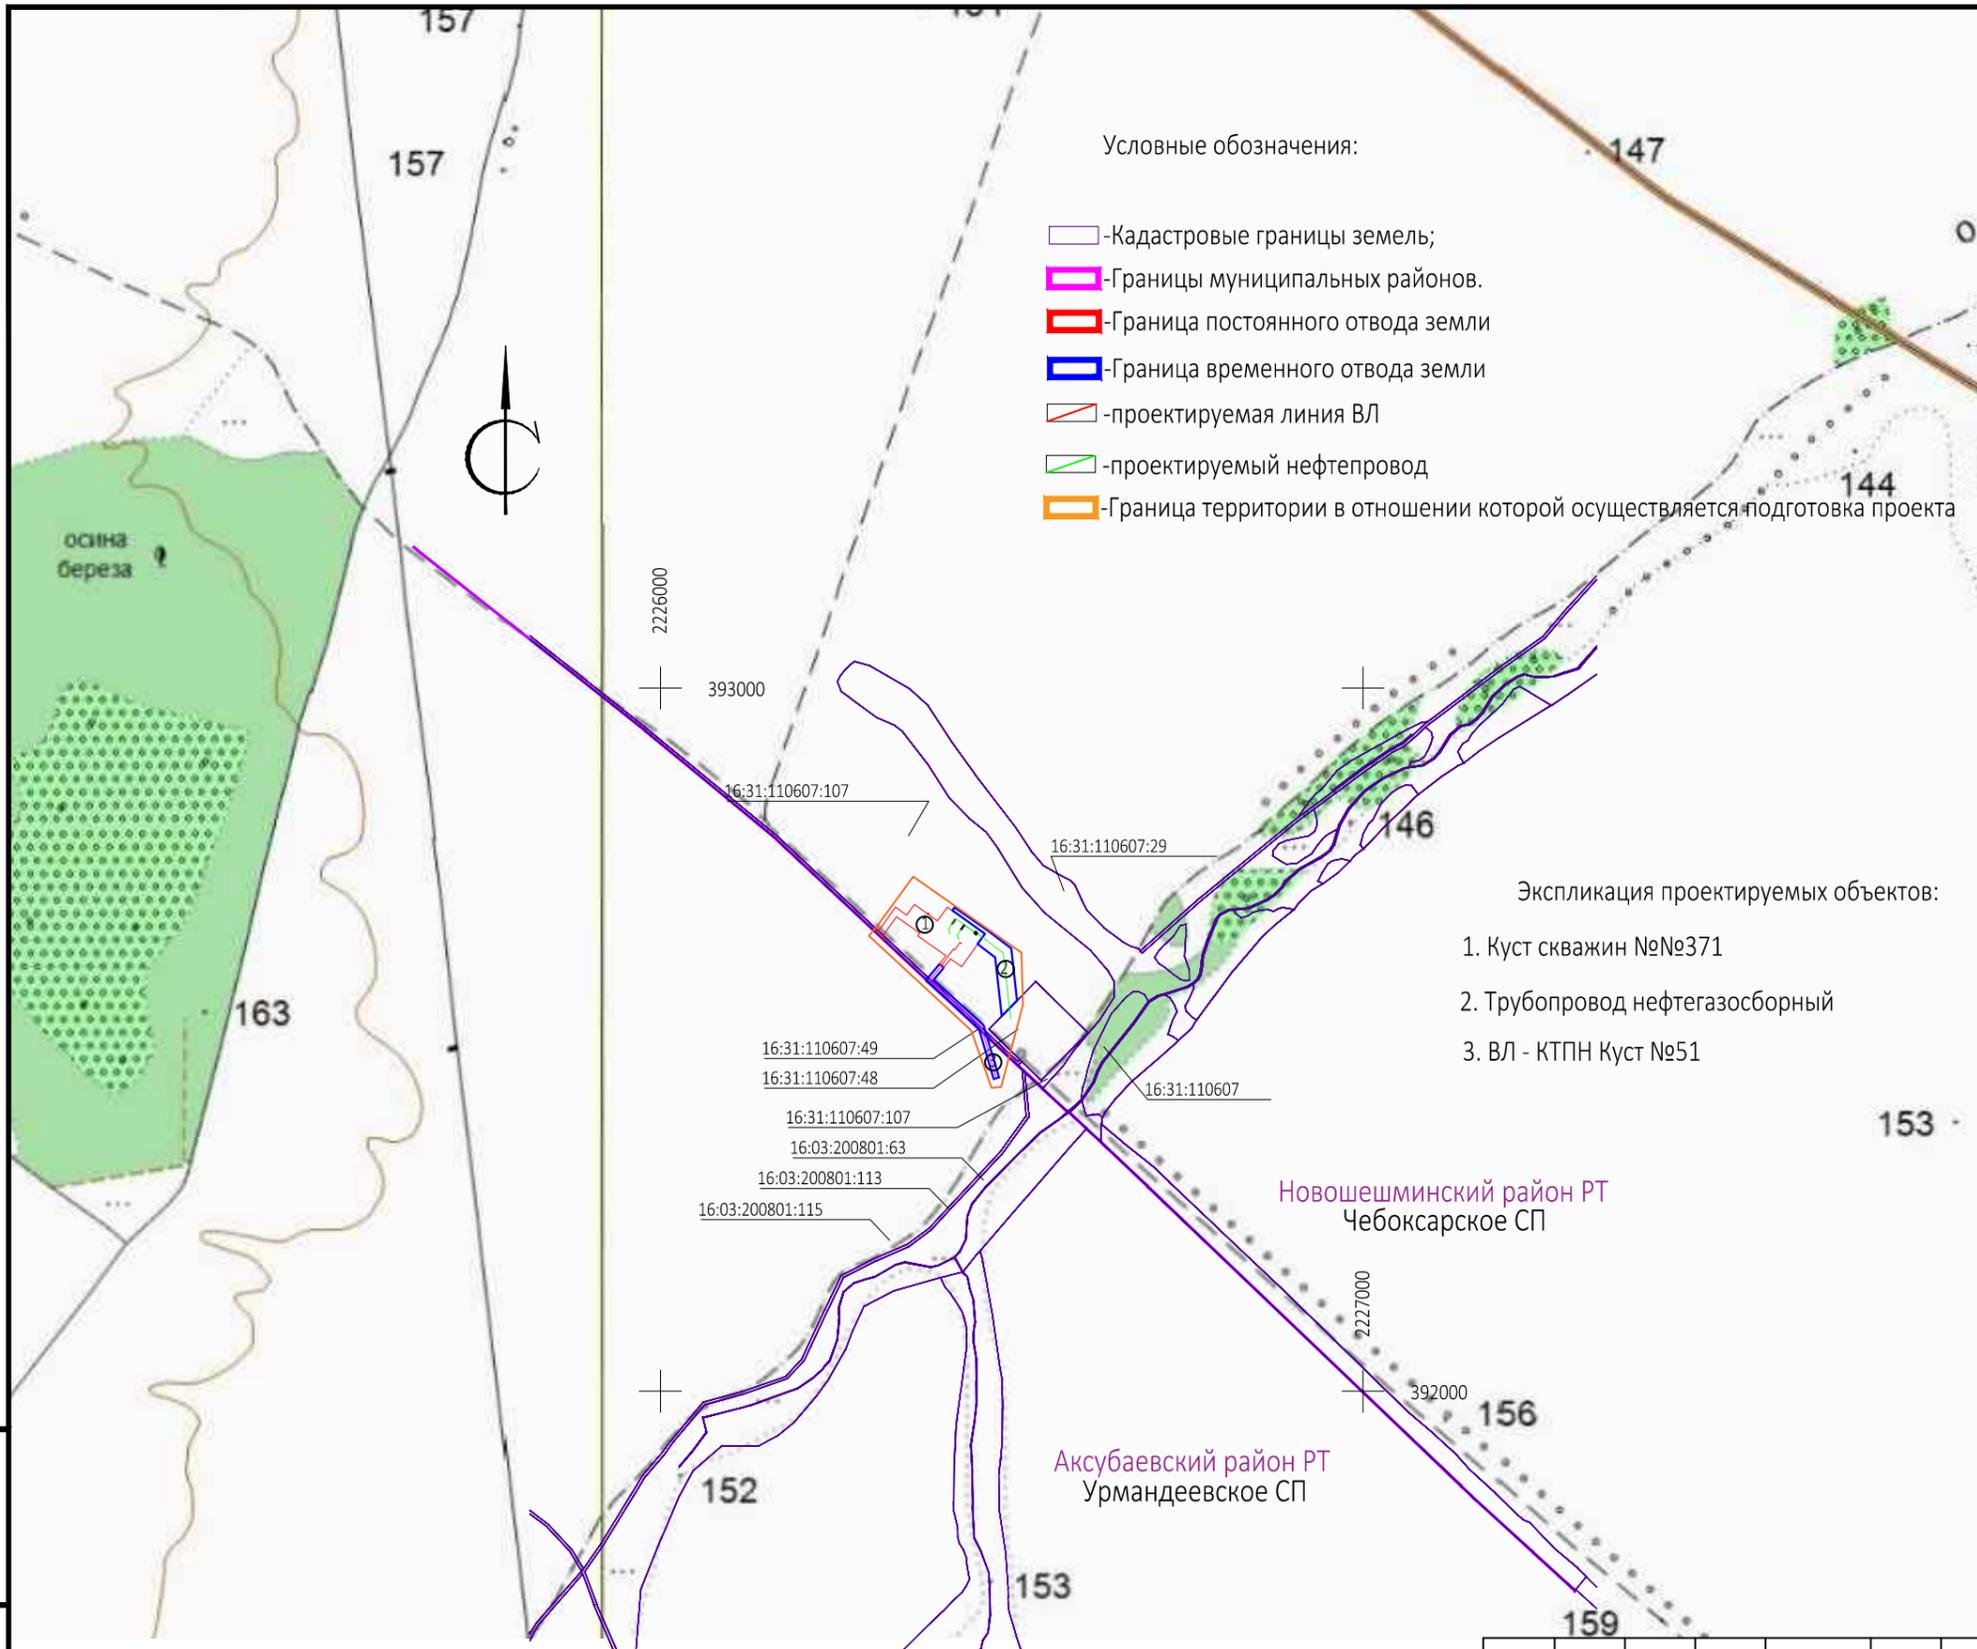

Экспликация проектируемых объектов:

1. Куст скважин №№371
2. Трубопровод нефтегазосборный
3. ВЛ - КТПН Куст №51

инв.№ подл.	подпись и дата	взам. инв.№

						129-19-ПМНК-ППТ.ГЧ4			
						"Обустройство Мало-Титовского нефтяного месторождения" 2019 г.			
Изм.	Кол.уч.	Лист	Недок	Подпись	Дата	Схема расположения элементов планировочной структуры	Стадия	Лист	Листов
Исполнил	Волков				09.20		П		
Нач.отдела	Фаррахов				09.20				
Н.контр.	Фаррахов				09.20				
ГИП	Фаррахов				09.20	Масштаб 1:10000		ООО "Стройарт"	