


СХЕМА РАЗМЕЩЕНИЯ ТЕРРИТОРИИ ПРОЕКТА МЕЖЕВАНИЯ В СТРУКТУРЕ АЛЬМЕТЬЕВСКОГО МУНИЦИПАЛЬНОГО РАЙОНА М 1:25000

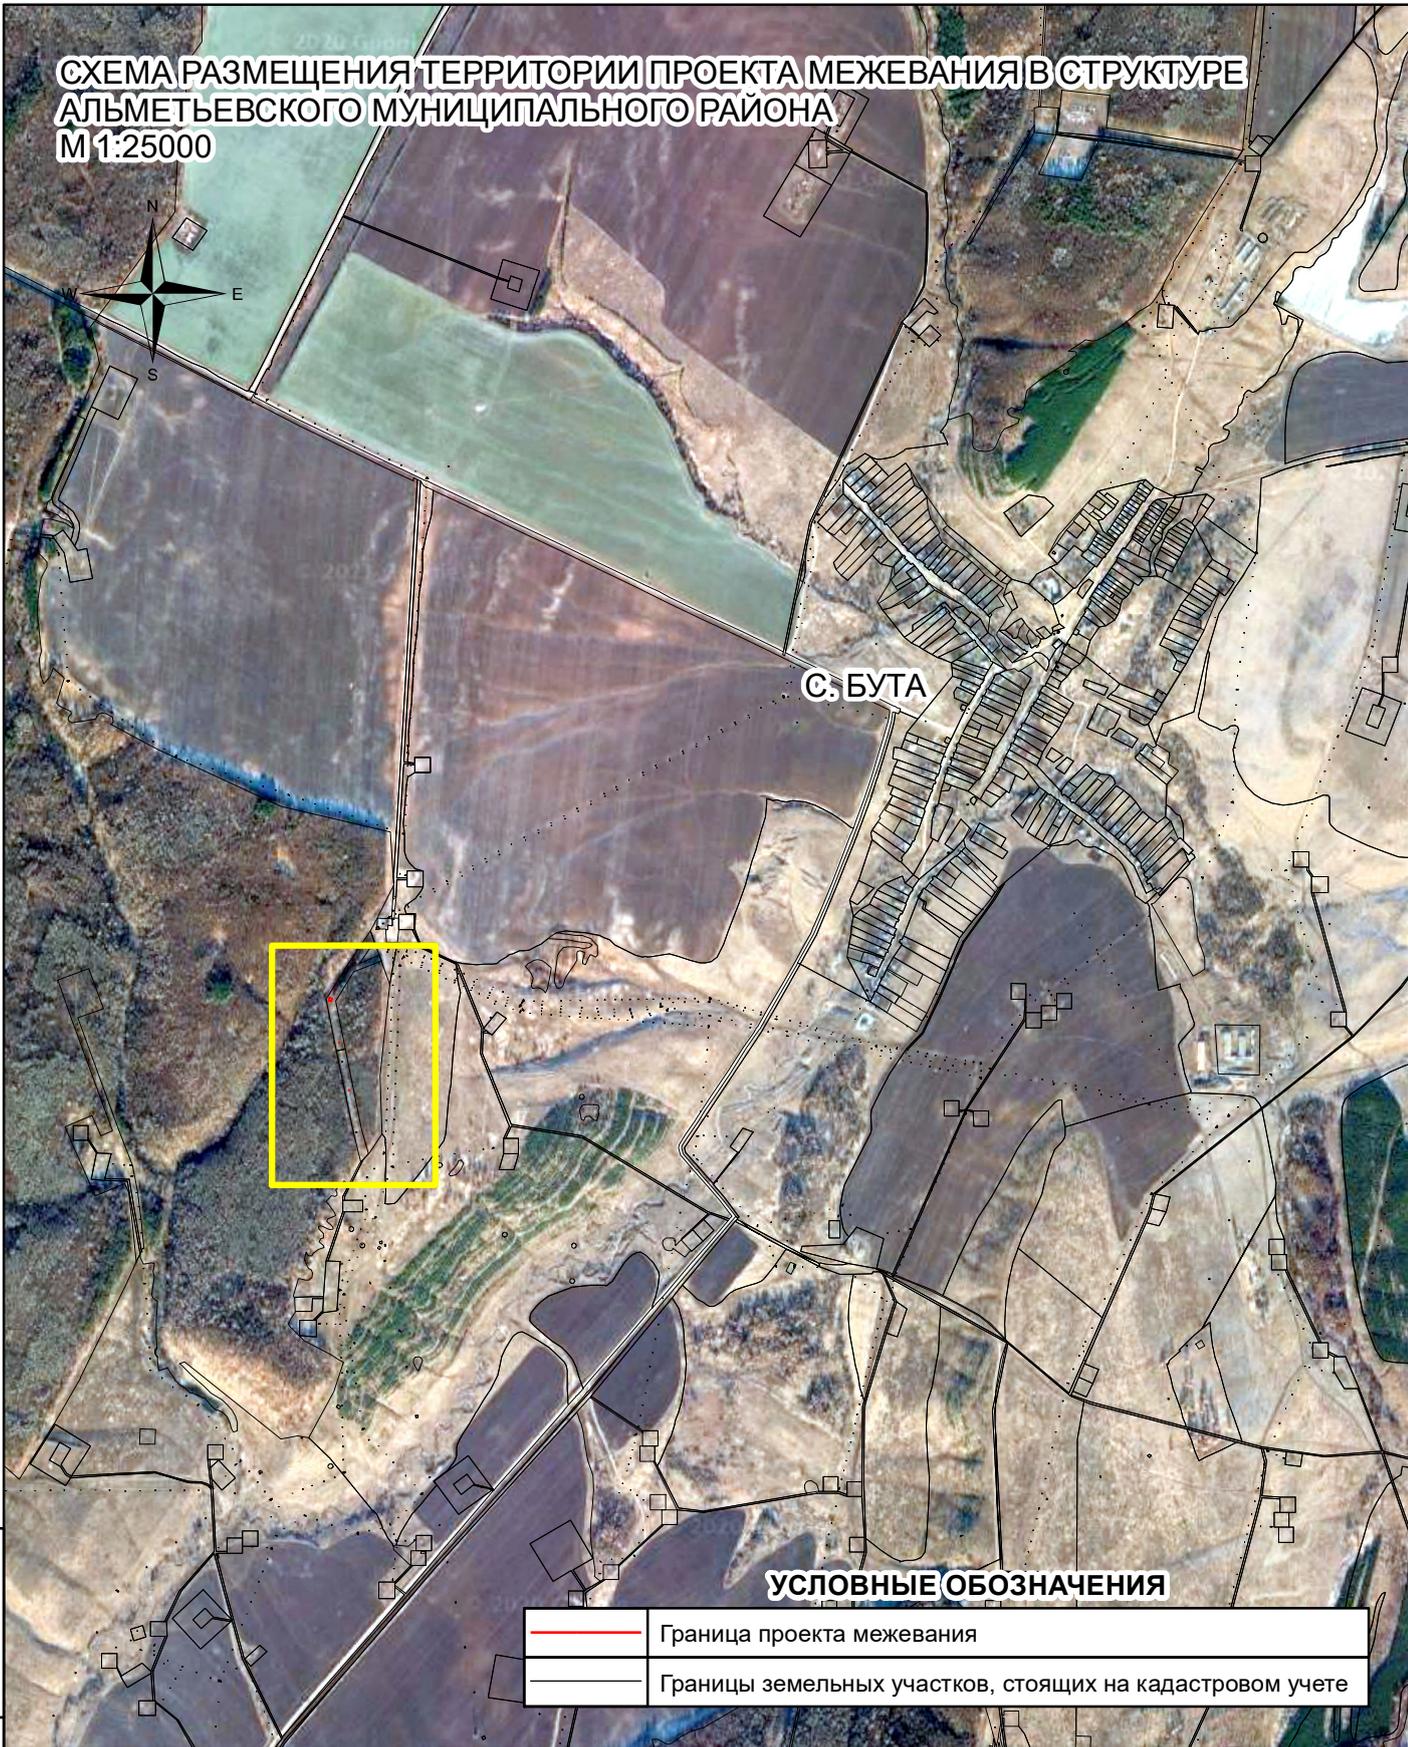

УСЛОВНЫЕ ОБОЗНАЧЕНИЯ

	Граница проекта межевания
	Границы земельных участков, стоящих на кадастровом учете

Взам. инв. №						заказчик: филиал ОАО «Сетевая компания» Альметьевские электрические сети	заказ № 2020/АЭС		
						Республика Татарстан Альметьевский муниципальный район			
Подпись и дата	Изм.	Кол. уч.	Лист	№ док	Подпись	Дата			
	ГАП		Кабилов Ф.З.						
Инв. № подл.	Разработчик		Савельева Д.А.				Проект межевания территории ВЛ 35 кВ 124-135 (КНС83-КНС88)		
	Норм. контр.						Схема размещения территории проекта межевания в структуре Альметьевского муниципального района М 1:25000		
							Стадия	Лист	Листов
							ПМТ	1	1
									