

Альметьевский муниципальный район


Багряж-Никольское сельское поселение

Карамышевское сельское поселение

Нижнеабдулловское сельское поселение

Нижнекаменское сельское поселение

Черемшанский муниципальный район

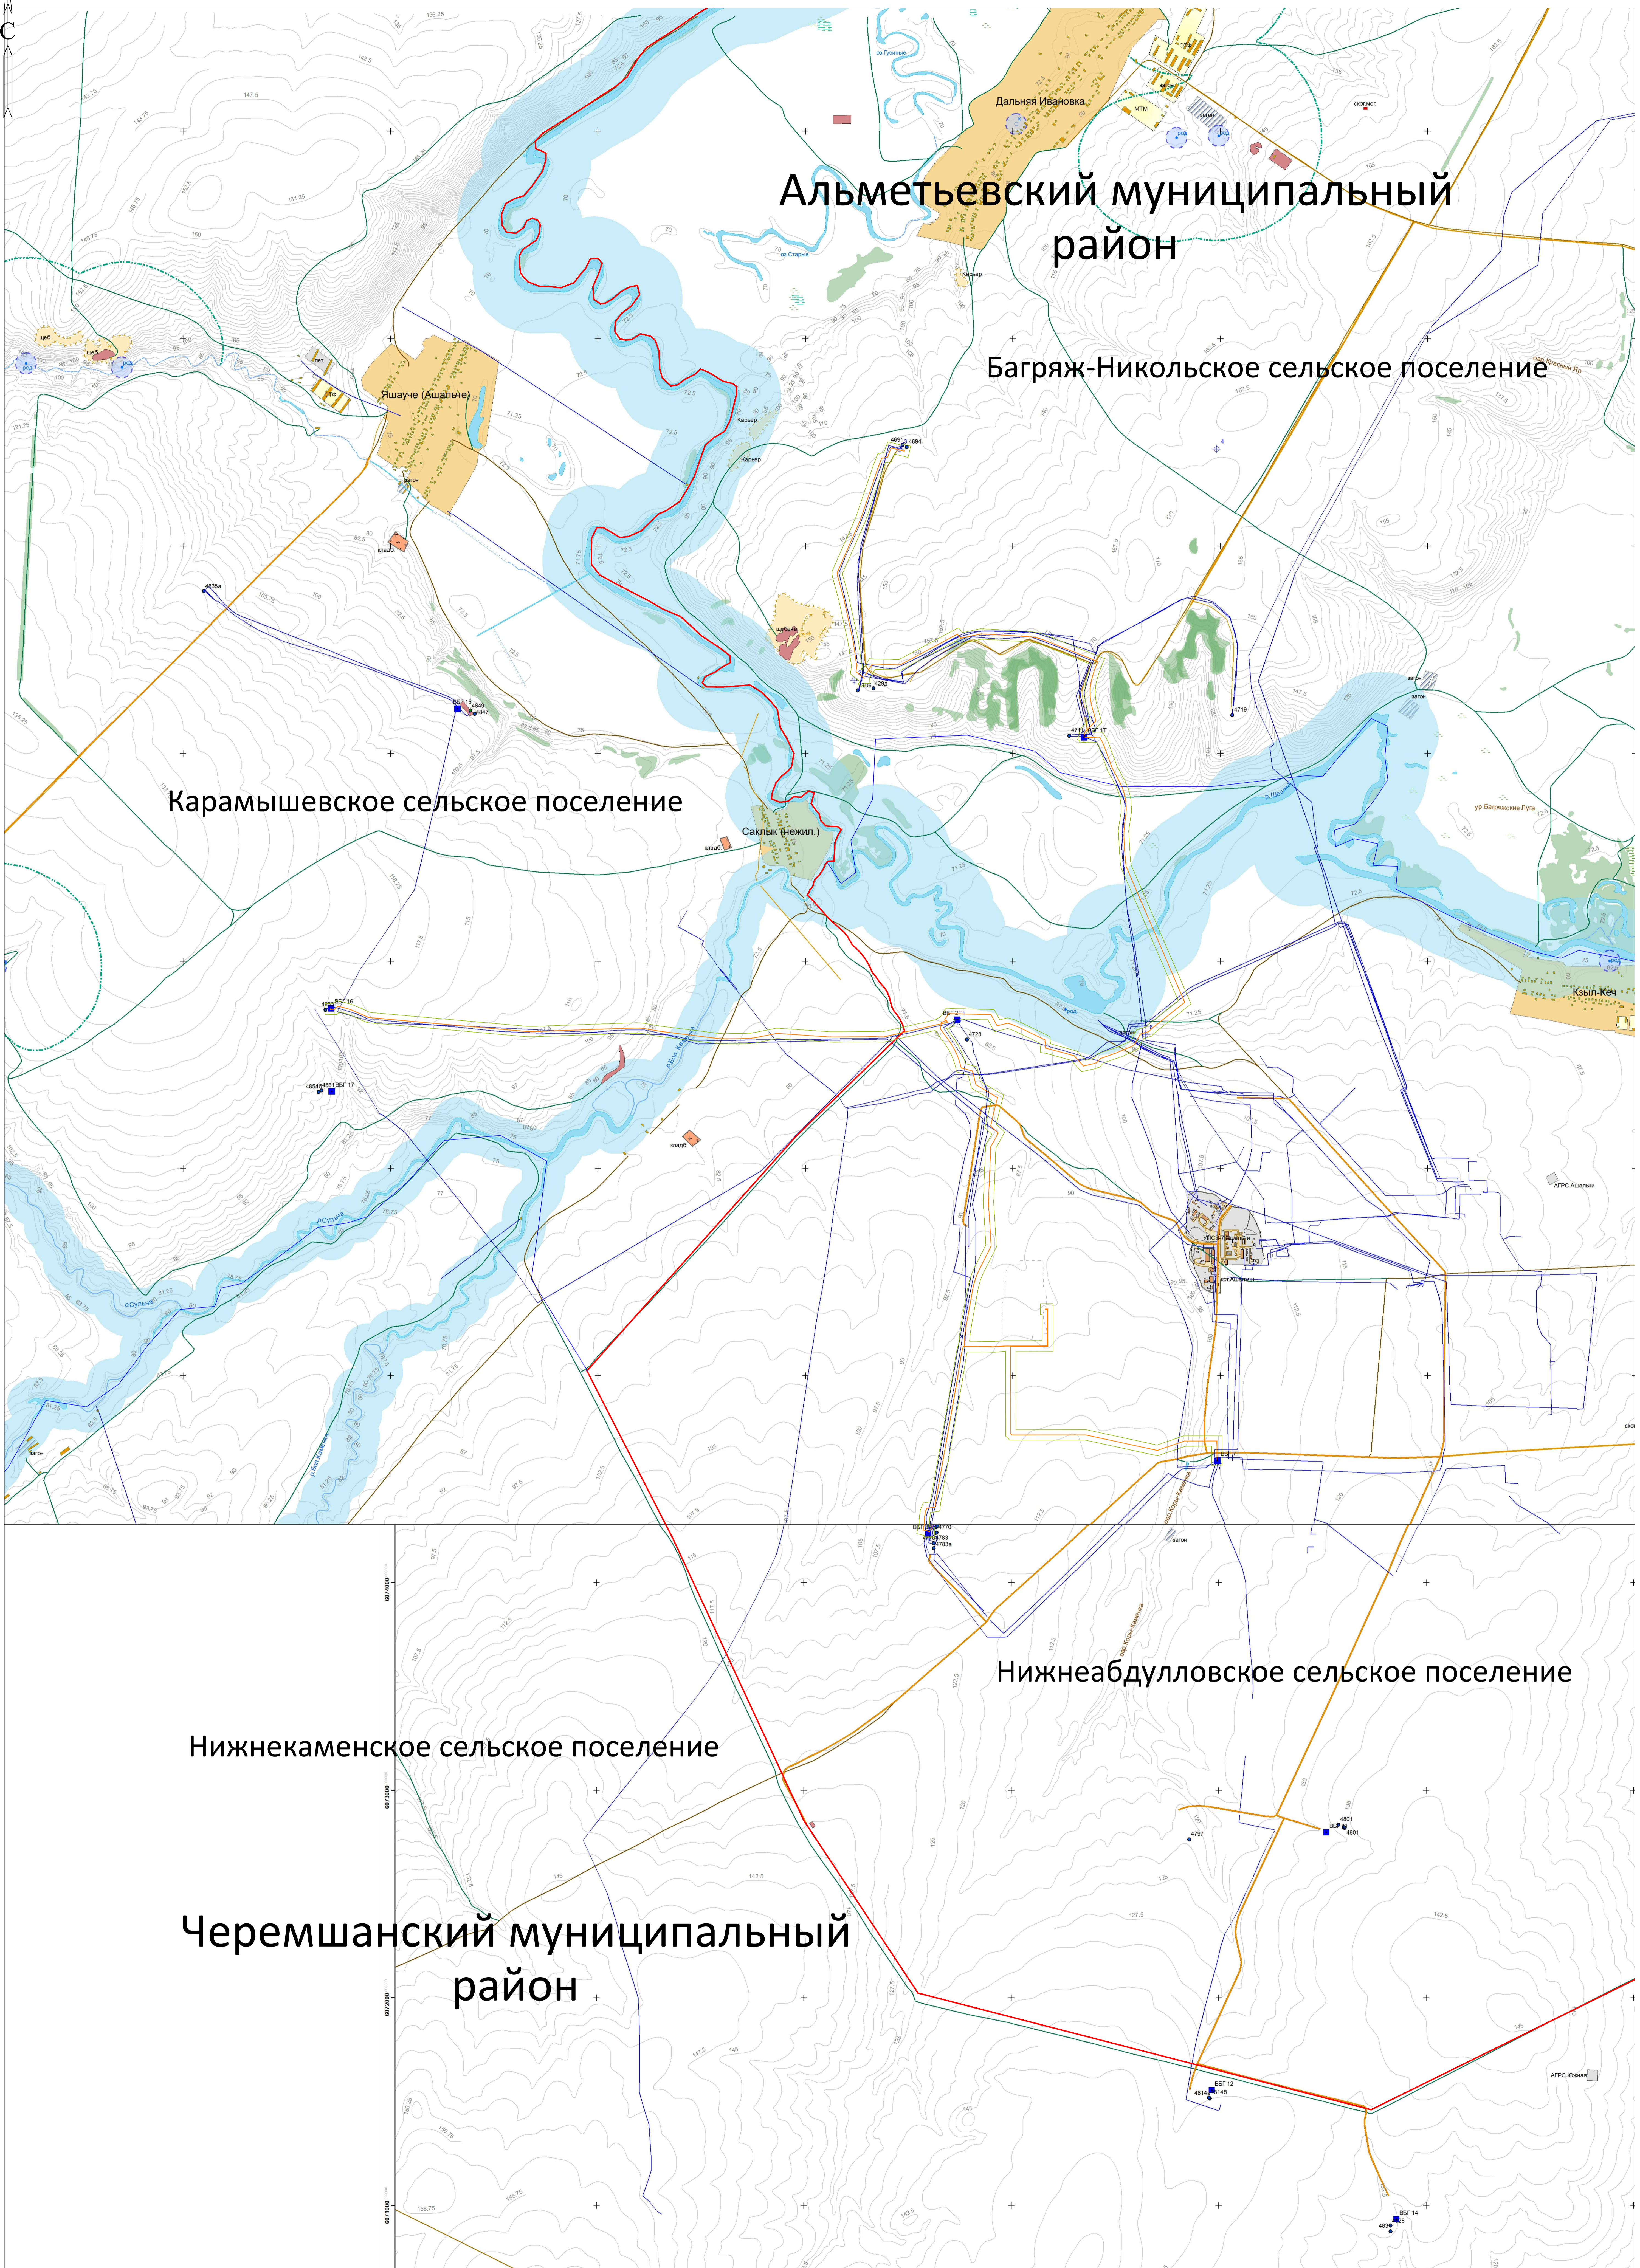

УСЛОВНЫЕ ОБОЗНАЧЕНИЯ
Ось проектируемого объекта
Территория планируемого размещения объектов, красная линия, граница проектируемых объектов

12735-ПНТ								
Система размещения очищенной ПДВ с УПСВ "Абдулово"								
Изм.	Кол. ч.	Лист	№ док.	Плн.	Дата	Состав	Лист	Листов
Исполн.								
Разработал					02.20			
И. Контроль					02.20			
Схема размещения объекта. Масштаб 1:100000							000 "Стройпроектвзлор"	
							Формат А0	